


GMINA SUBKOWY
MIEJSCOWY PLAN ZAGOSPODAROWANIA PRZESTRZENNEGO
FRAGMENT WSI RADOSTOWO DZ. 69, 53/2

RYSunEK PLANU SKALA 1:1000

ZALĄCZNIK NR 1

DO UCHWAŁY RADY GMINY SUBKOWY NR Z DNIA

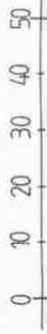


OZNACZENIA:

	GRANICA OPRACOWANIA
	LINIE ROZGRANICZAJĄCE TERENY O RÓŻNYM PRZEZNACZENIU LUB RÓŻNYCH ZASADACH ZAGOSPODAROWANIA
	LINIE PODZIAŁU WEWNĘTRZNEGO- NA DZIAŁKI BUDOWLANE
	OZNACZENIA LITEROWE WYDzielONYCH TERENÓW W TYM: ZABUDOWY MIESZKANIOWEJ JEDNORODZINNEJ MN KX
	CIĄGU PIESZO-JEZDNEGO
	NIEPRZEKACZALNE LINIE ZABUDOWY
	PAS ZIELENI IZOLACYJNO-KRAJOBRAZOWEJ WYMAGANY W URZĄDZENIU TERENU
	ISTNIEJĄCE ZADRZEWIENIA I ZAKRZACZENIA DO ZACHOWANIA
	ZAKAZ LOKALIZACJI BUDYNKÓW
	ORIENTACYJNA LOKALIZACJA PROJEKTOWANEGO BUDYNKU
	ISTNIEJĄCA LINIA ELEKTROENERGETYCZNA
	ISTNIEJĄCY WODOCIĄG

W 90

w 90

mgr inż. e. St. Barbara Jaszczuk-Skolimowska
 ul. Przemysłowa 70B 1540

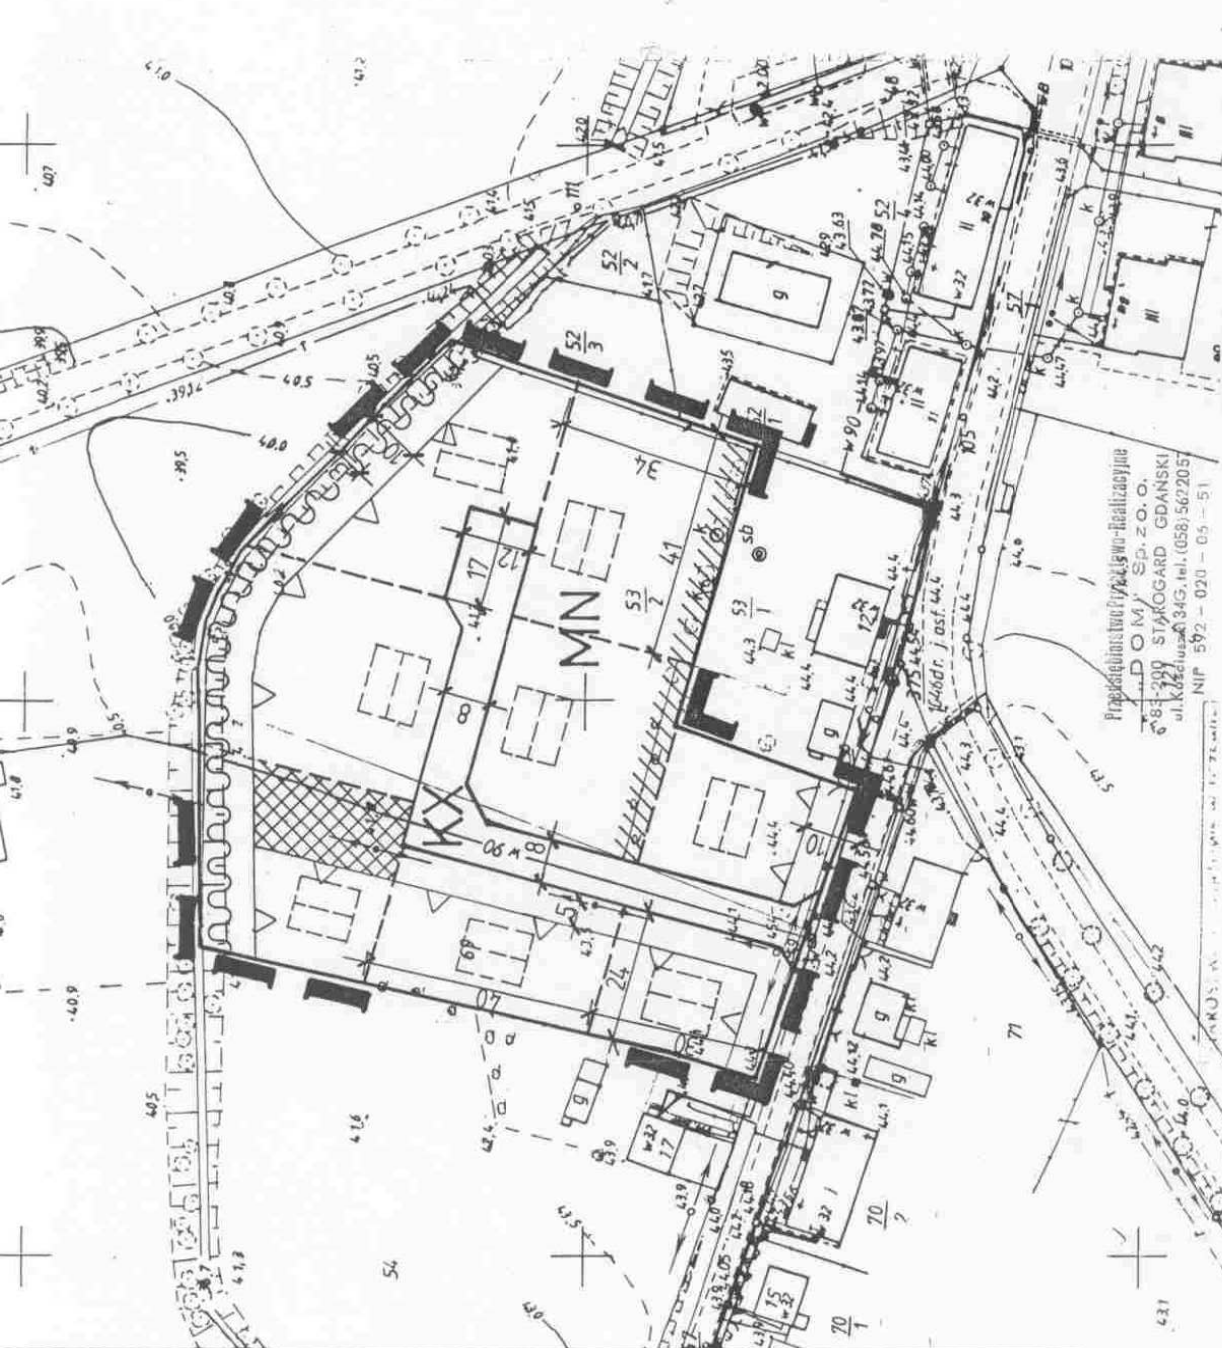

Przedsiębiorstwo Projektowo Realizacyjne "DOM" Sp. z o.o. 83-200 Starogard Gdański, ul. Kościuszki 34 G tel/fax (0-58) 562-20-57, 561-14-78, e-mail: domstar@dobrynet.pl	
MIEJSCOWE PLANY ZAGOSPODAROWANIA PRZESTRZENNEGO FRAGMENT WSI RADOSTOWO dz. nr 69, 53/2	
RYSunEK PLANU	
Projektant	mgr inż. arch. Barbara Jaszczuk-Skolimowska (upr. Nr 1540)
Kierownik pracowni	mgr inż. arch. Maria Kiełb-Stańczuk
Sprawdził	mgr inż. arch. Maria Kiełb-Stańczuk (upr nr 1334/93)
data opracowania: grudzień 2002r.	

mgr inż. e. St. Barbara Jaszczuk-Skolimowska
 ul. Przemysłowa 70B 1540

mgr inż. arch. Barbara Jaszczuk-Skolimowska
 mgr inż. arch. Maria Kiełb-Stańczuk

mgr inż. arch. Maria Kiełb-Stańczuk
 data opracowania: grudzień 2002r.

mgr inż. e. St. Barbara Jaszczuk-Skolimowska
 ul. Przemysłowa 70B 1540

mgr inż. arch. Barbara Jaszczuk-Skolimowska
 mgr inż. arch. Maria Kiełb-Stańczuk