

-Skala 1:500-
(zmniejszenie z oryginału skala 1:1000)
Województwo pomorskie

Gm. Subkowy

Obiekt BRZUŚCE dz.279/2

Osnowa pozioma: Układ „1965”

Osnowa wysokościowa: Poziom pdn „Kronsztań”

Nr ark. mapy: 335.342.144.1423

Ks.rob.79/2002 KERG 852/2002

Mapę zaktualizowano na dzień: 15.10.2002

Wskazać, w jakiej formie i w jakich warunkach
do odbioru planów geodezyjnych i kartograficznych
z dnia 17.05.86. Dz.U. Nr 20 poz. 943-Przew. Środowiska
(kartograficzny)

Wykonawca: Blum Geodezji i Kartografii
C.E.G.E.O.
mgr inż. Eustachy Orson
83-440 Gliniew ul. Słomska 1/1
Tel. 535-92-35 0902-47-92-03
NIP 503-154-78-32

GMINA SUBKOWY

MIEJSCOWY PLAN ZAGOSPODAROWANIA PRZESTRZENNEGO FRAGMENT WSI BRZUŚCE DZ.279/2

RYСУNEK PLANU SKALA 1:1000

ZALĄCZNIK NR 1

DO UCHWAŁY RADY GMINY SUBKOWY NR...../..... Z DNIA.....

OZNACZENIA:



GRANICA OPRACOWANIA



LINIE ROZGRANICZAJĄCE TERENY O RÓŻNYM
PRZEZNACZENIU LUB RÓŻNYCH ZASADACH
ZAGOSPODAROWANIA



LINIE PODZIAŁU WEWNĘTRZNEGO- NA DZIAŁKI
BUDOWLANE

OZNACZENIA LITEROWO-CYFROWE WYDZIELONYCH TERENÓW W TYM:



1MN

ZABUDOWY MIESZKANIOWEJ JEDNORODZINNEJ



ZS

ZIELENI SPORTOWEJ



KX

CIĄGU PIESZO-JEZDNEGO




PAS ZIELENI IZOLACYJNO-KRAJOBRAZOWEJ
WYMAGANY W URZĄDZENIU TERENU



Przedsiębiorstwo Projektowo Realizacyjne "DOM" Sp. z o. o. 83-200 Starogard Gdański ul. Kościuszki 34 C tel/fax (0-58) 562-20-57, 561-14-78, e-mail: domstar@dobrynet.pl	
MIEJSCOWE PLANY ZAGOSPODAROWANIA PRZESTRZENNEGO FRAGMENT WSI BRZUŚCE dz. nr 279/2	
RYСУNEK PLANU mgr inż. arch.	
Projektant mgr inż. arch. Barbara Jaszczuk-Skolimowska (upr. Nr 1540) Barbara Jaszczuk-Skolimowska	
Kierownik pracowni mgr inż. arch. Maria Kiełb-Startczuk	
Sprawdził mgr inż. arch. Maria Kiełb-Startczuk (upr nr 1334/93)	
data opracowania: grudzień 2002r.	
Upr. urbanistyczne Nr 1540	

Przedsiębiorstwo Projektowo-Realizacyjne
"DOM" Sp. z o. o.
83-200 STAROGARD GDANSKI
ul. Kościuszki 34C, tel. (058) 567 20 57
NIP 592 - 023 - 00 51

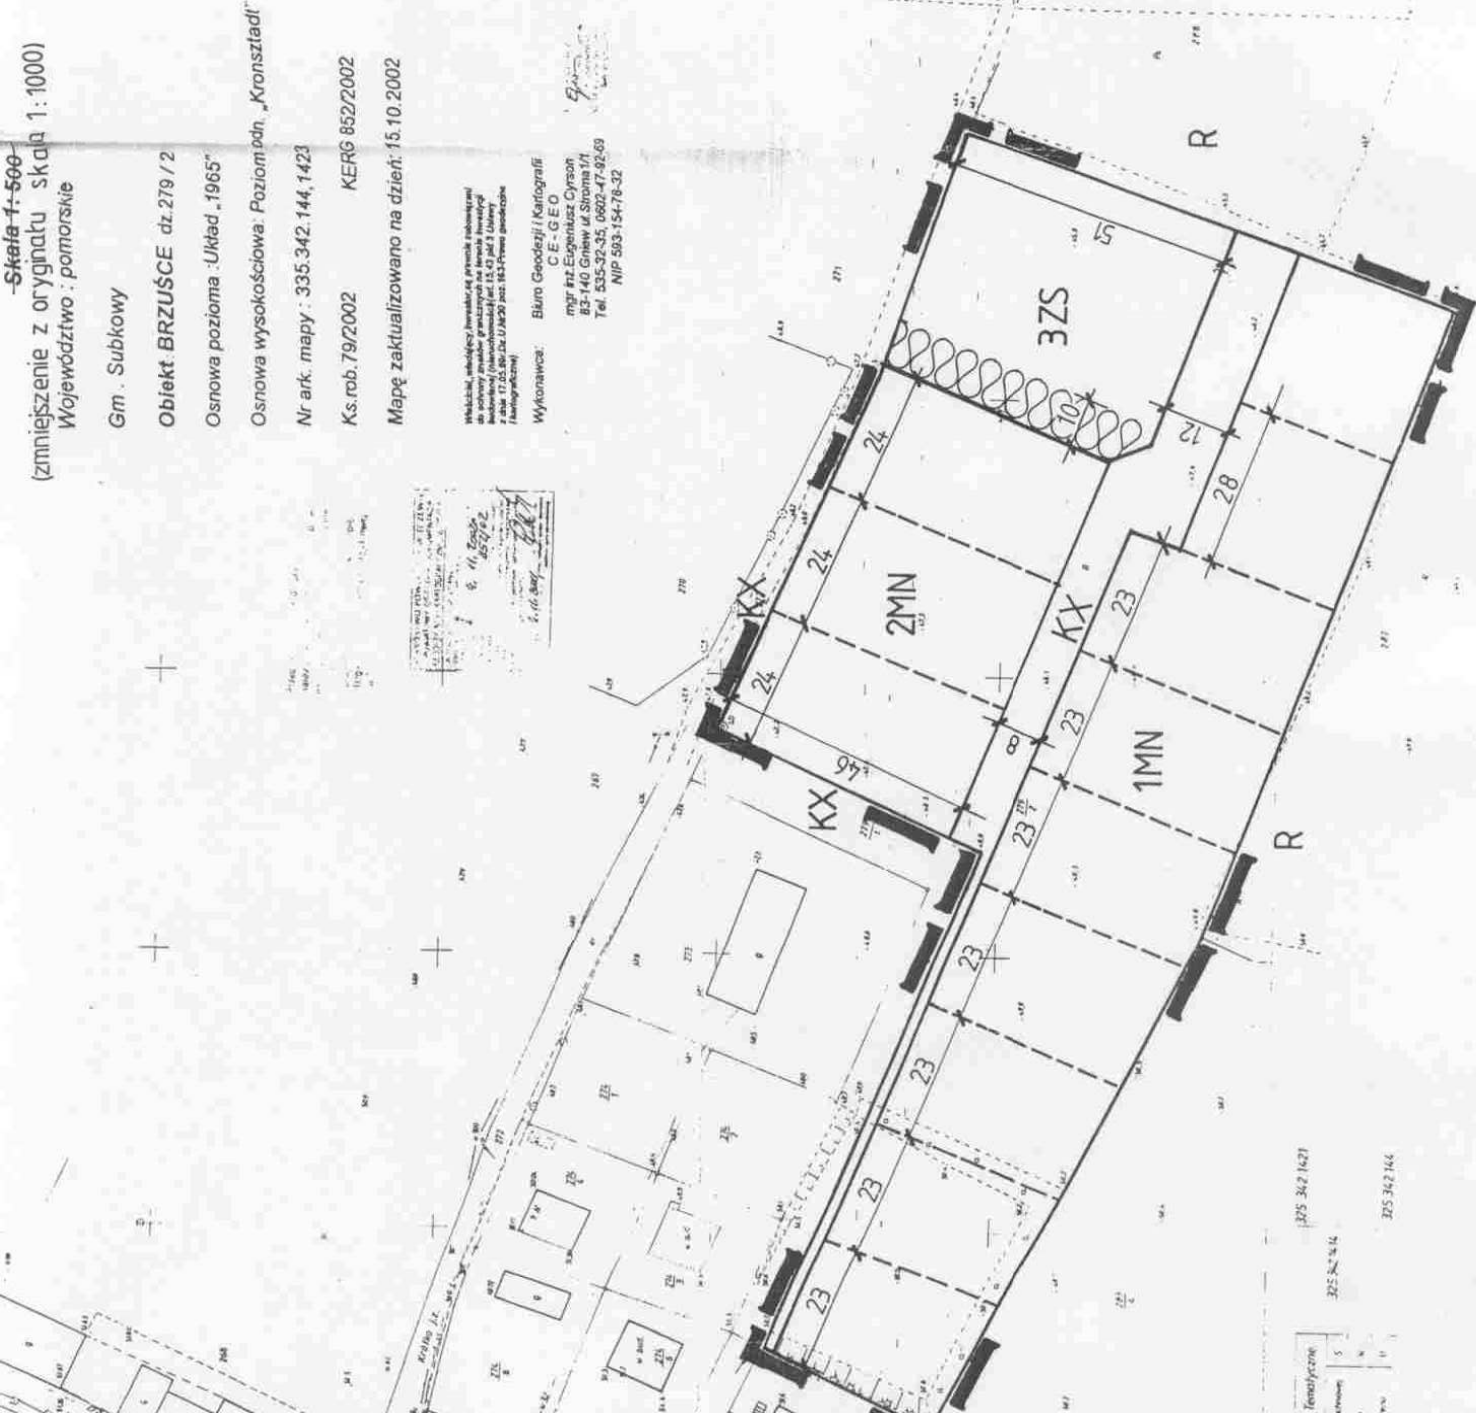

335 342 1421
335 342 144
335 342 144