

GMINA SUBKOWY
MIEJSCOWY PLAN ZAGOSPODAROWANIA PRZESTRZENNEGO
FRAGMENT WSI WIELGŁOWY DZ.80/10, 80/11


RYСУNEK PLANU SKALA 1:1000

ZALĄCZNIK NR.1.

DO UCHWAŁY RADY GMINY SUBKOWY NR...../.....Z DNIA.....

OZNACZENIA:

	GRANICA OPRACOWANIA
	LINIE ROZGRANICZAJĄCE TERENY O RÓŻNYM PRZEZNACZENIU LUB RÓŻNYCH ZASADACH ZAGOSPODAROWANIA
	OZNACZENIA LITEROWE WYDZIELONYCH TERENÓW W TYM: MN ZiE
	ZABUDOWY MIESZKANIOWEJ JEDNORODZINNEJ
	ZIELENI IZOLACYJNEJ I ZIELENI EKOLOGICZNEJ
	NIEPRZEKRACZALNE LINIE ZABUDOWY
	LOKALIZACJA WJAZDU NA DZIAŁKĘ
	ISTNIEJĄCY ROPOCIĄG
	PROJEKTOWANY ROPOCIĄG W UJĘCIU WARIANTOWYM
	STREFY BEZPIECZEŃSTWA ISTNIEJĄCEGO I PROJEKTOWANEGO ROPOCIĄGU

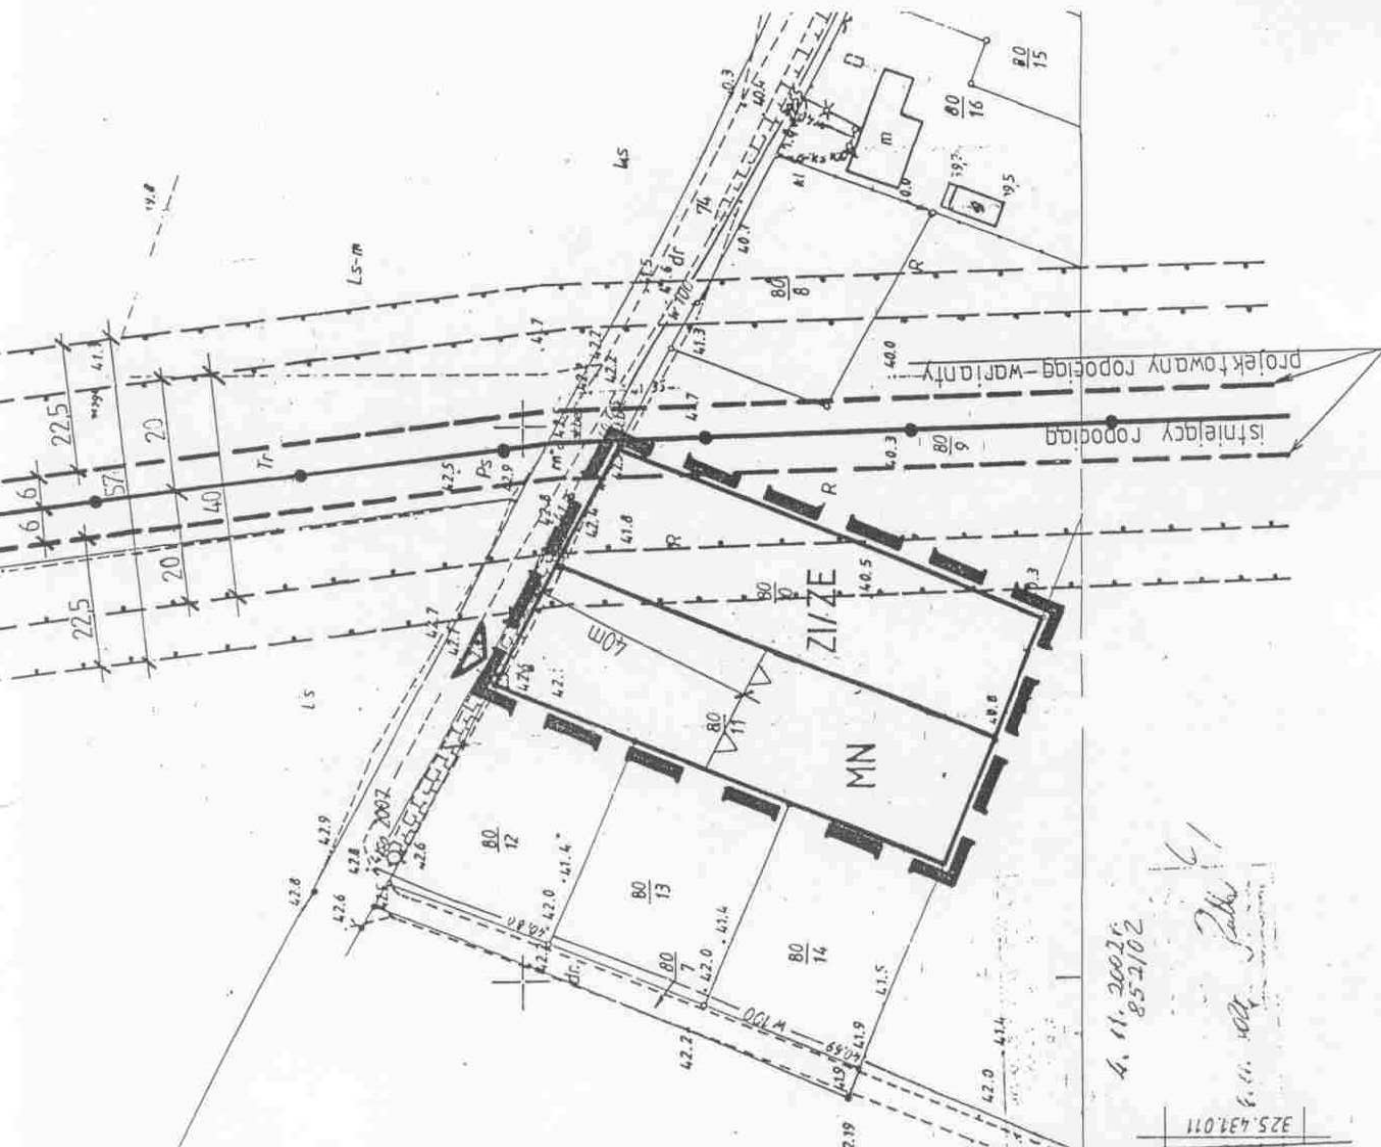

Przedsiębiorstwo Projektowo-Realizacyjne
 "DOM" Sp. z o.o.
 65-200 STAROGARD GDANSKI
 ul. Kościuszki 34G, tel. (058) 567 20 57
 NIP 592-027-01-51

Przedsiębiorstwo Projektowo Realizacyjne "DOM" Sp. z o.o.
 83-200 Starogard Gdański, ul. Kościuszki 34 G
 tel/fax (0-58) 562-20-57, 561-14-78, e-mail: domstar@dobrynet.pl

MIEJSCOWE PLANY ZAGOSPODAROWANIA PRZESTRZENNEGO
FRAGMENT WSI WIELGŁOWY DZ.NR 80/10, 80/11

RYSUNEK PLANU	
mgr inż. a.d.n. Barbara Jaszczuk-Skolimowska	mgr inż. arch. Barbara Jaszczuk-Skolimowska (upr. Nr 1540)
mgr inż. arch. Mana Kielb-Stańczuk	mgr inż. arch. Mana Kielb-Stańczuk (upr. uprawniające Nr 1540)
mgr inż. arch. Mana Kielb-Stańczuk (upr nr 1334/93)	mgr inż. arch. Mana Kielb-Stańczuk (upr nr 1334/93)

A. 11. 2007r.
 85-2/102

6.11. 2007r. Jaka

325.431.011

Jaska