



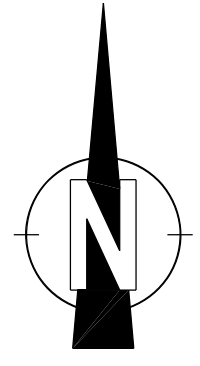

MIEJSCOWY PLAN ZAGOSPODAROWANIA PRZESTRZENNEGO DLA FRAGMENTU WSI NARKOWY

RYSUNEK PLANU

Skala 1:1000

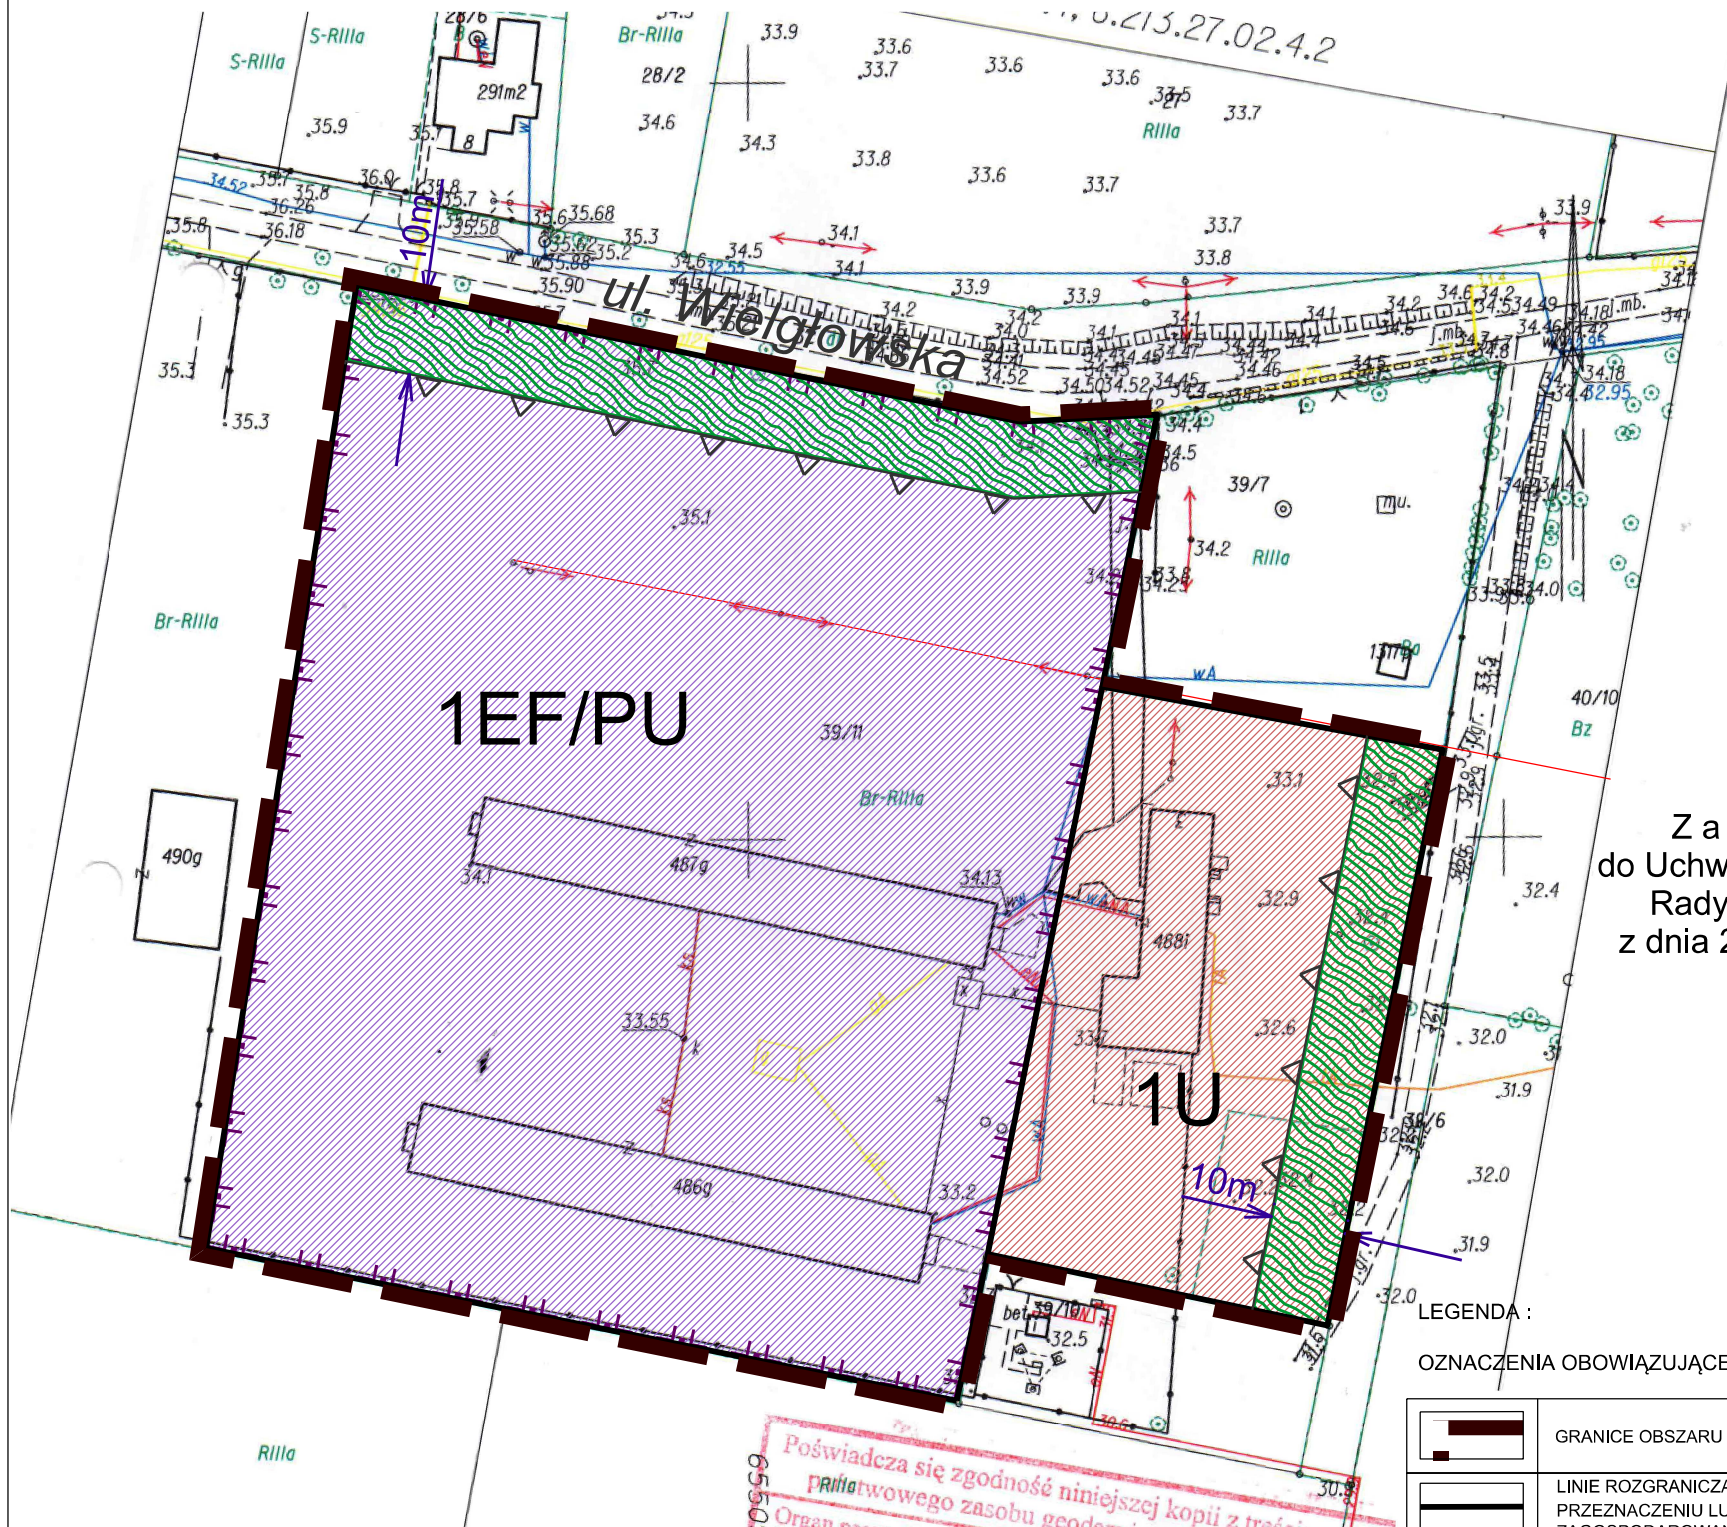

Załącznik nr 1
do Uchwały Nr XXXIII/218/17
Rady Gminy Subkowy
z dnia 23 listopada 2017 r.

LEGENDA :

OZNACZENIA OBOWIĄZUJĄCE:

	GRANICE OBSZARU OBJĘTEGO PLANEM
	LINIE ROZGRANICZAJĄCE TERENY O RÓŻNYM PRZEZNACZENIU LUB RÓŻNYCH ZASADACH ZAGOSPODAROWANIA
	SYMBOL CYFROWO-LITEROWY TERENU
	NIEPRZEKRACZALNE LINIE ZABUDOWY
	OBSZAR ZAGOSPODAROWANIA ZIELENIĄ
	GRANICA STREFY OCHRONNEJ FARMY FOTOWOLTAICZNEJ

PRZEZNACZENIA TERENU:

	TEREN ZABUDOWY USŁUGOWEJ
	TEREN PRODUKCJI ENERGII ELEKTRYCZNEJ Z ODNAWIALNYCH ŹRÓDEŁ ENERGII O MOCY PRZEKRACZAJĄCEJ 100kW - FARMY FOTOWOLTAICZNA ORAZ TEREN PRODUKCYJNO - USŁUGOWY

OZNACZENIA INFORMACYJNE:

	LINIE ELEKTROENERGETYCZNE
	WODOCIĄG
	LINIA TELEKOMUNIKACYJNA
	LOKALNA SIĘĆ GAZOWA
	LOKALNA SIĘĆ KANALIZACJI SANITARNEJ

Poświadczam zgodność niniejszej kopii z treścią materiału geodezyjnego i kartograficznego z archiwum państwowego zasobu geodezyjnego i kartograficznego.

Organ prowadzący państwowy zasob geodezyjny i kartograficzny: **Starosta Tczewski**

Nazwa materiału zasobu: **mapy zasadnicze**

Identyfikator ewidencyjny materiału zasobu: **66 01 6642 1238 105**

Data wykonania kopii: **2018-10-10**

Imię, nazwisko i podpis osoby reprezentującej organ: **Sylwia Wojciechowska**

w dn. 2015-10-19
zadzil(a) wydruk: Sylwia Wojciechowska

Wyrus ze Studium uwarunkowań i kierunków zagospodarowania przestrzennego Gminy Subkowy uchwalonego przez Radę Gminy Subkowy uchwałą Nr VI/26/15 z dnia 26 marca 2015 roku



Legenda do wyrus ze Studium:

1.2 Obszary zainwestowane:

- obszary możliwego, docelowego zainwestowania tworzące zwarła zabudowę miejscowości
- obszary zabudowane i zainwestowane
- rejon planowanych lokalizacji elektrowni fotowoltaicznych
- aleje przydrożne (wartości krajobrazowe i przyrodnicze)

Obszar objęty opracowaniem planu