







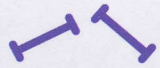


### LEGENDA:


-  granica obszaru opracowania
-  linie rozgraniczające teren o różnych funkcjach lub różnych zasadach zagospodarowania
-  nieprzekraczalna linia zabudowy
-  proponowany podział terenu na działki
-  **Przeznaczenie terenów:**  
MN - zabudowa mieszkaniowa jednorodzinna
-  R - tereny upraw polowych
-  obszar planu w strefie konserwatorskiej - w zabytkowym układzie ruralistycznym wsi Subkowy
-  linia elektroenergetyczna wraz ze strefą oddziaływania 5 m



# SUNEK PLANU

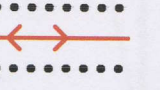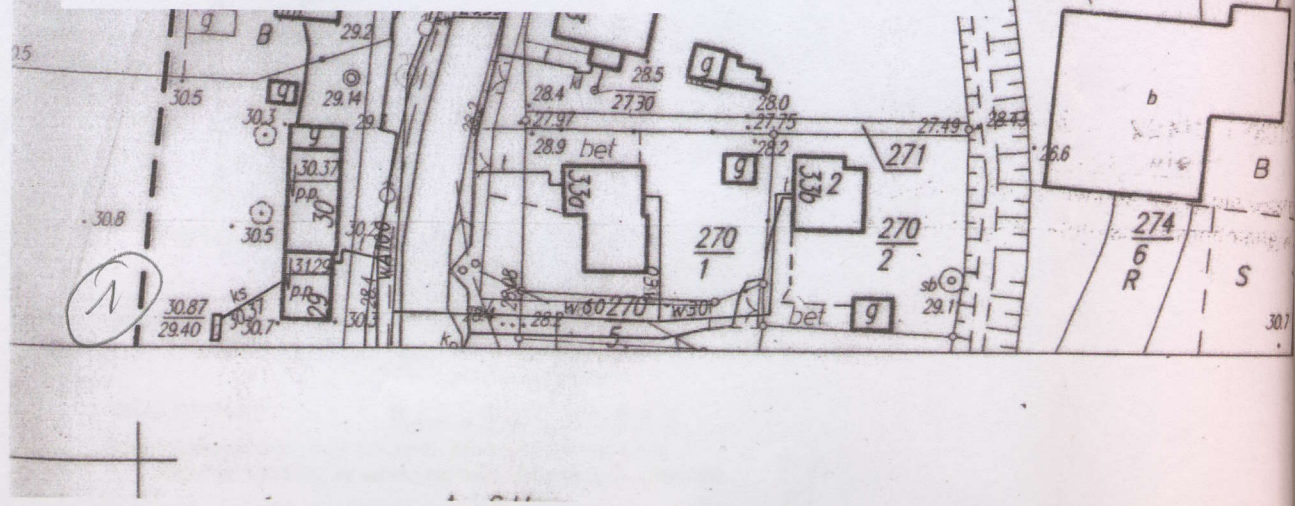nr 4 do Uchwały Nr XII/107/08  
Gminy Subkowy z dnia 06 marca 2008r.

WYRYS ZE STUDIUM UWARUNKWAŃ  
I KIERUNKÓW ZAGOSPODAROWANIA PRZESTRZENNEGO  
GMINY SUBKOWY Z 1999 ROKU

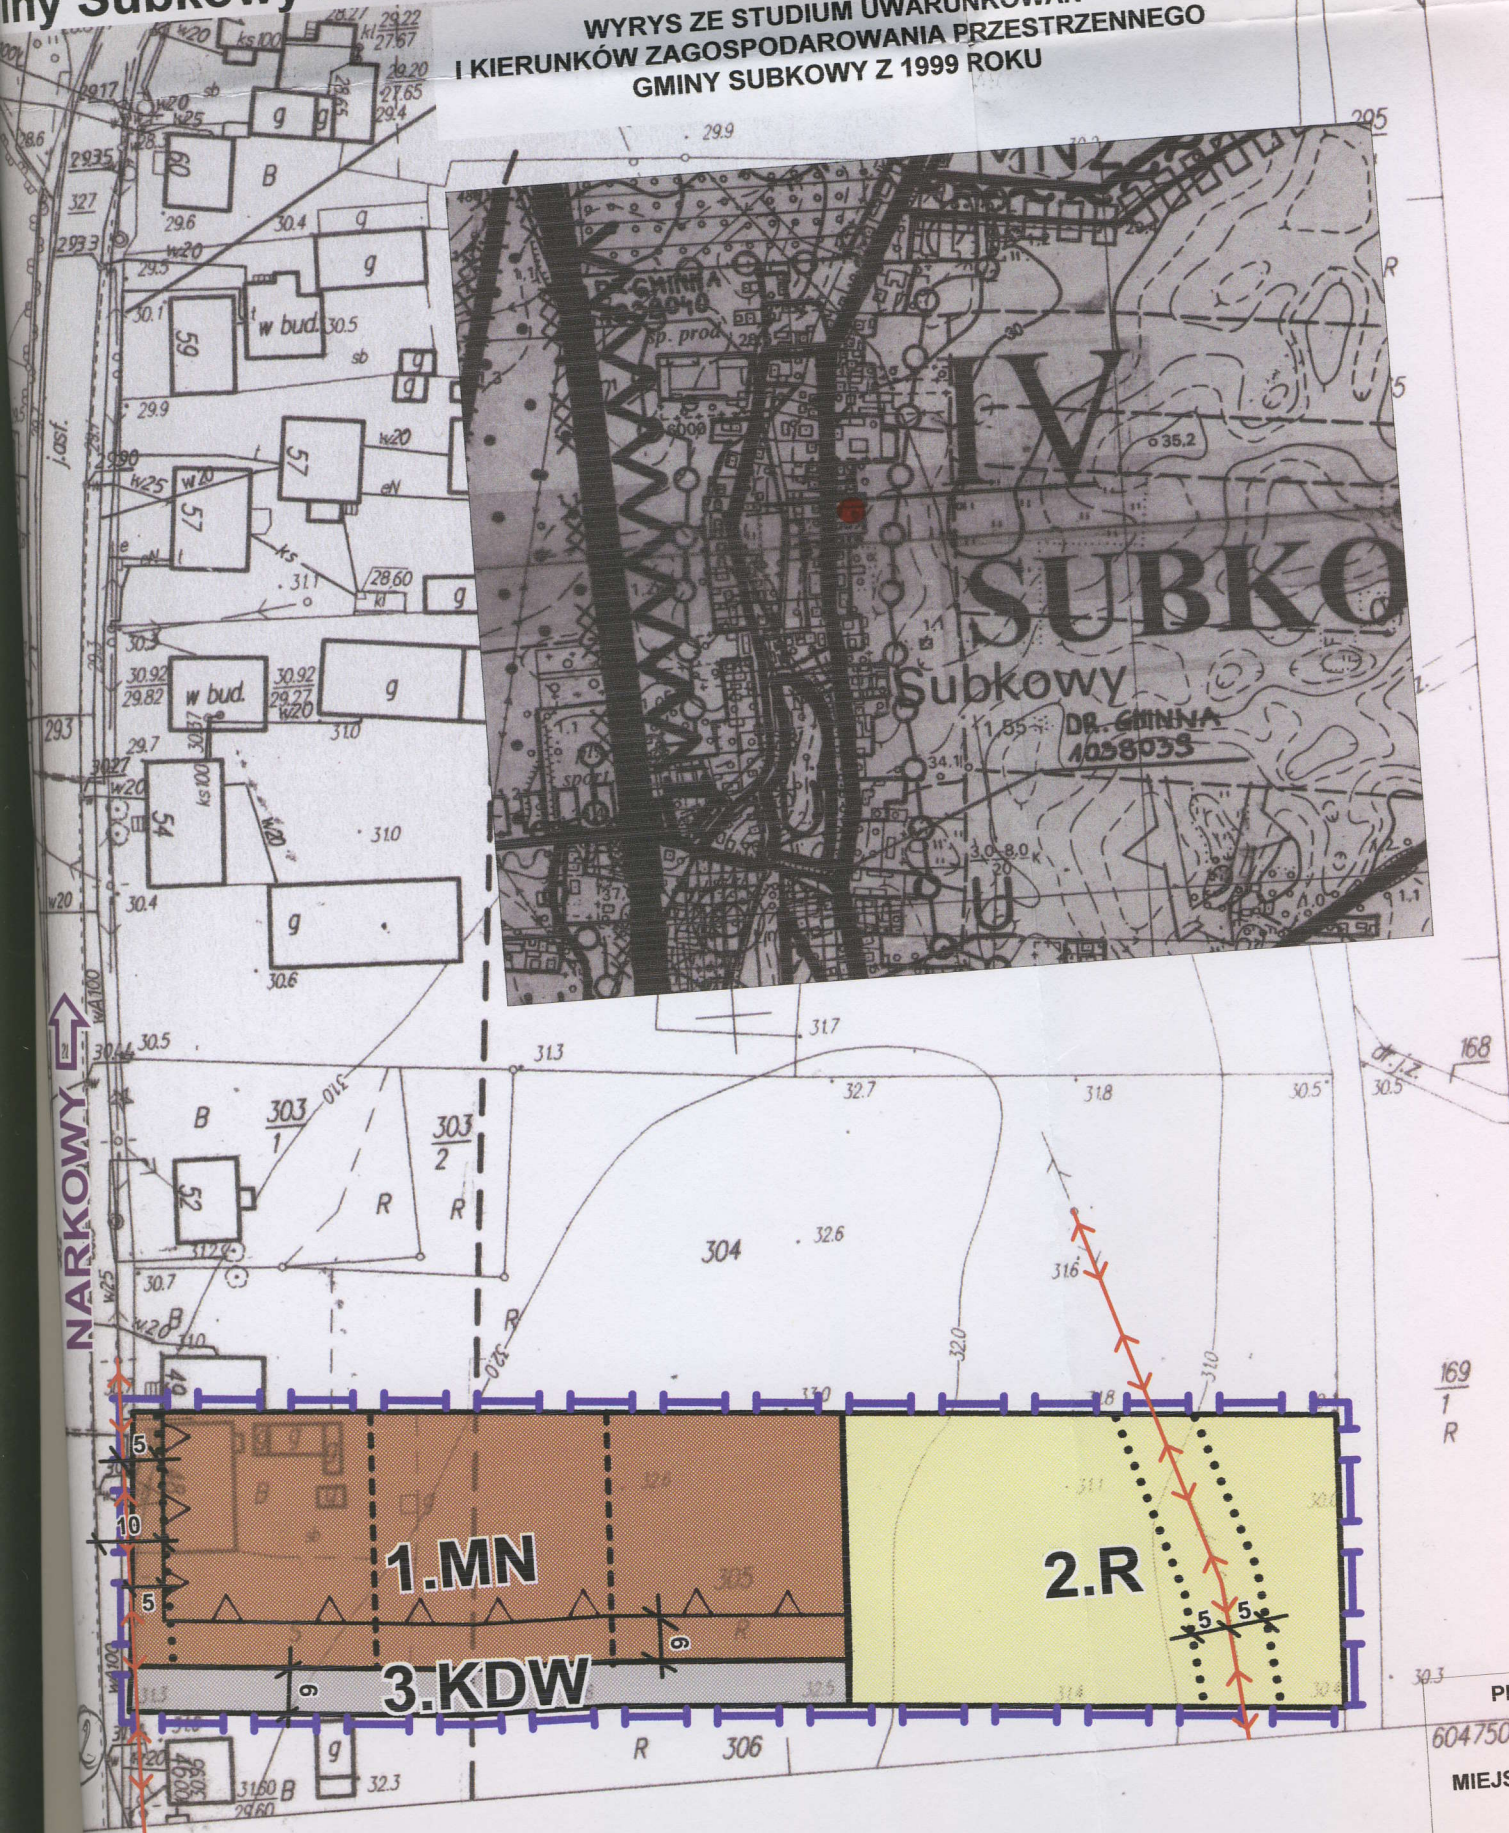

1.MN

2.R

3.KDW

169  
1  
R

PRZEDSI

6047500

MIEJSCOWY  
OB

SKALA 1:10

Autor opracow

(upr. nr

Opracowanie