

WYRYS ZE STUDIUM UWARUNKOWAŃ I KIERUNKÓW  
 ZAGOSPODAROWANIA PRZESTRZENNEGO GMINY SUBKOWY





STAROSTWO POWIATOWE  
 w Tczewie  
 Powiatowa Stacja Dokumentacji  
 Geodezyjno i Kartograficznej  
 ul. Piaskowa 2, 63-110 TCZEWE

Województwo: pomorskie  
 Powiat: tczewski  
 Jednostka ewidencyjna: 221405\_2, Subkowy  
 Obręb: 0001, Brzuście

MAPA ZASADNICZA  
 SKALA 1:1000

Układ odniesienia: PL-ETRF89, układ wsp. płaskich: PL-2000 strefa 6 (18°), układ wys.: PL-KRON86-NH  
 obr. Brzuście 0001: dz. 39/8  
 Sekcje mapy: 6.213.27.01.3; 6.213.27.01.4

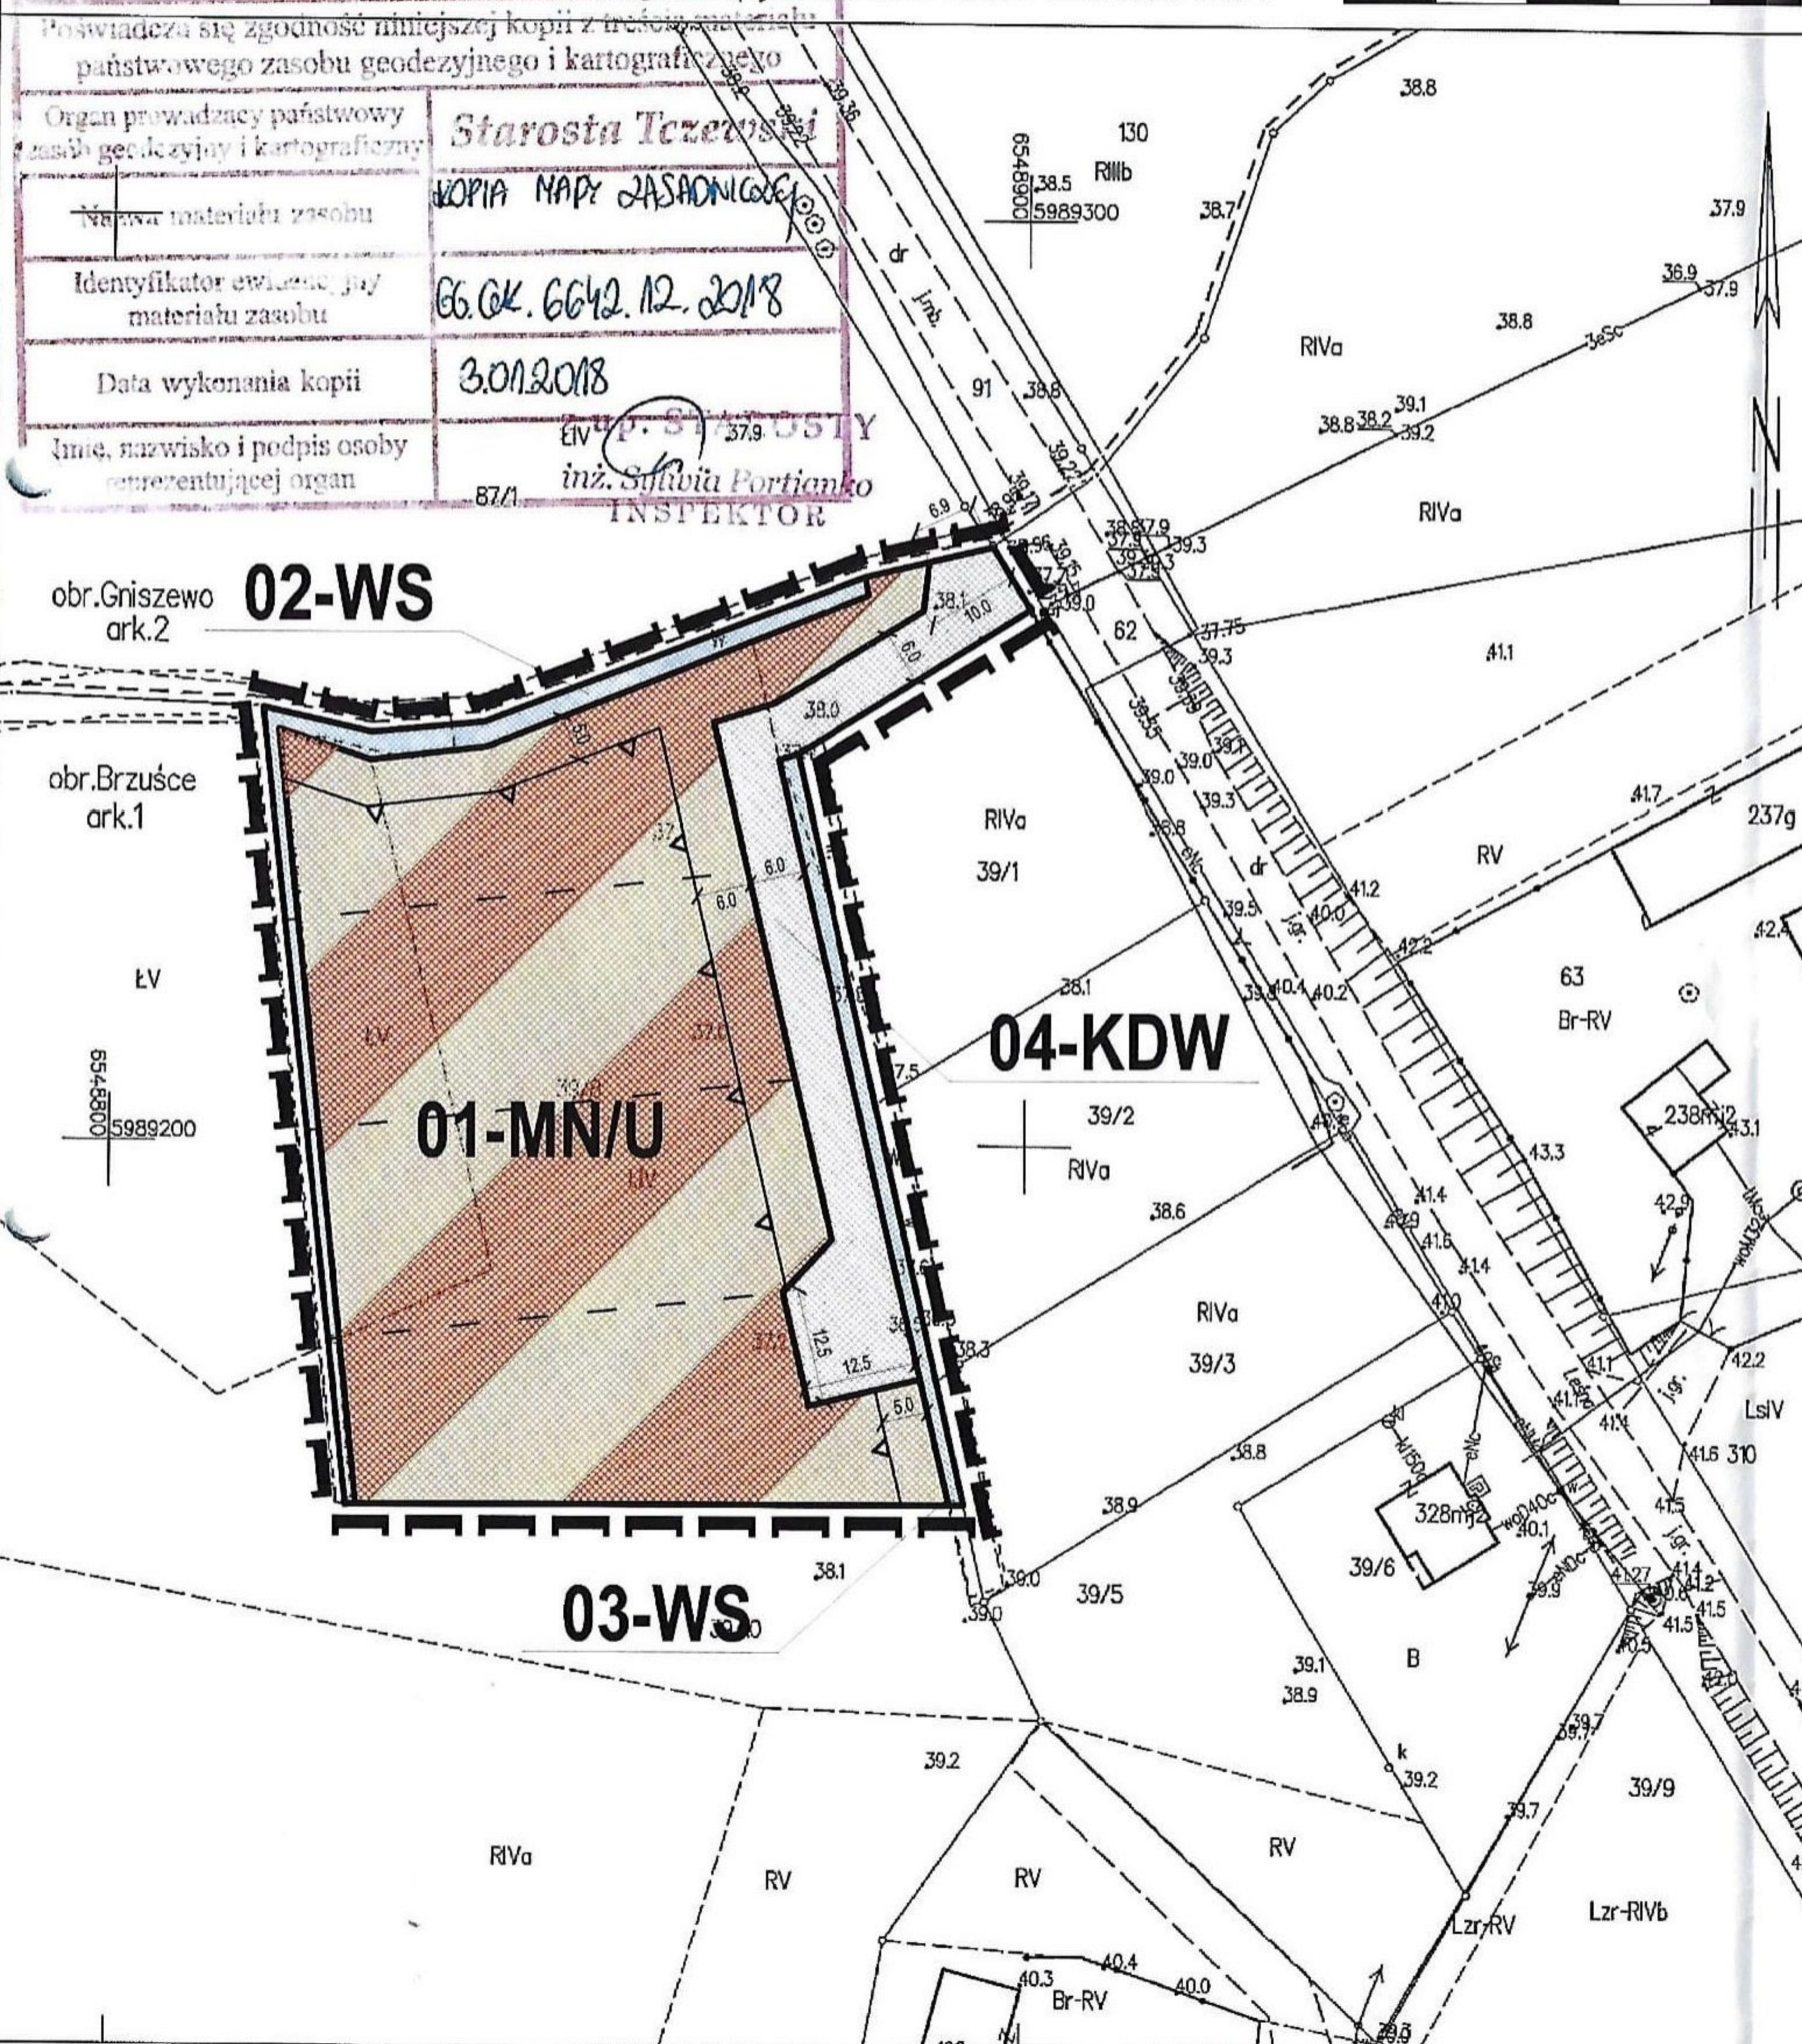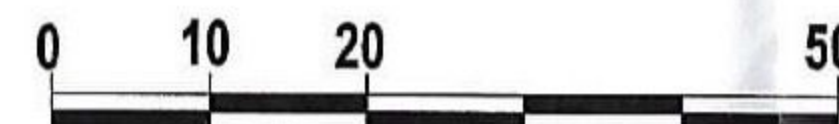

Pozwiera się zgodność niniejszej kopii z treścią materiału państwowego zasobu geodezyjnego i kartograficznego	
Organ prowadzący państwowy zasób geodezyjny i kartograficzny	Starosta Tczewski
Nazwa materiału zasobu	KOPIA MAPY ZASADNICZEJ
Identyfikator ewidencyjny materiału zasobu	66.04.6642.12.2018
Data wykonania kopii	3.01.2018
Imię, nazwisko i podpis osoby reprezentującej organ	inż. Sylwia Portjanko INSPEKTOR

OZNACZENIA PLANU  
 1. USTALENIA PLANU

- 1.1. Ustalenia ogólne:
- granica obszaru objętego opracowaniem planu
  - linie rozgraniczające tereny o różnym przeznaczeniu lub różnych zasadach zagospodarowania
- 01-AB sposób oznaczenia terenu:  
 01 - numer terenu  
 AB - przeznaczenie terenu
- 1.2. Przeznaczenie terenów:
- MN/U tereny zabudowy mieszkaniowej jednorodzinnej i usługowej
  - WS tereny wód powierzchniowych śródlądowych
- 1.3. Parametry i wskaźniki kształtowania zabudowy
- nieprzekraczalna linia zabudowy
- 1.4. Ustalenia dla terenów układu komunikacyjnego - tereny dróg publicznych
- KDW tereny dróg wewnętrznych
2. Inne oznaczenia nie będące ustaleniami planu
- proponowane linie podziału wewnętrznego

- granica opracowania planu
- granica gminy Subkowy
- droga wojewódzka nr 230
- droga gminna
- obszary zabudowane i zainwestowane
- obowiązujące mpzp z funkcją wiodącą
- kierunki rozwoju miejscowości zabudową o charakterze mieszkaniowym, zagrodowym i usługowym (nieuciążliwym) wzdłuż ciągów komunikacyjnych
- trasa rowerowa Grzymiśława - lokalna
- obiekty figurujące w Gminnej Ewidencji Zabytków

MIEJSCOWY PLAN ZAGOSPODAROWANIA PRZESTRZENNEGO  
 dla działki nr 39/8 położonej w miejscowości Wielgów, obręb ewidencyjny Brzuście,  
 jednostka ewidencyjna Gmina Subkowy

SKALA 1:1000

Sporządzający: Wójt Gminy Subkowy

**CKK** ARCHITEKCI  
 Zespół autorski:  
 główny projektant: mgr inż. arch. Małgorzata Ossowska  
 członek POZU nr wpisu G-15672003  
 projektant: mgr inż. arch. Anna Król  
 mgr inż. arch. Olga Lęłowska

środkowo przyrodnicza: mgr inż. Arkadiusz Świder